


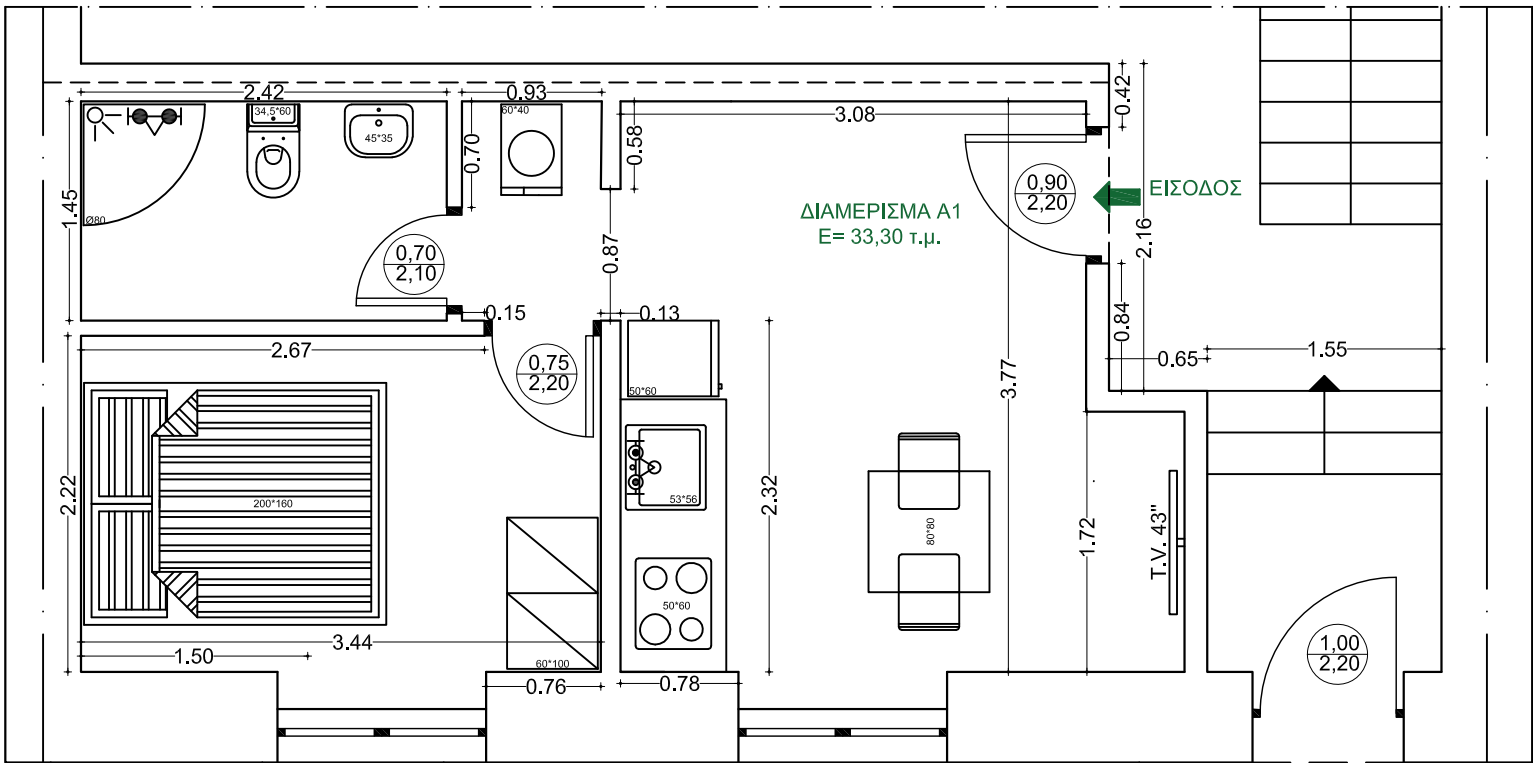

ΟΔΟΣ ΚΥΚΛΑΔΩΝ

ΙΔΙΟΚΤΗΤΗΣ	ΣΛΟΜΙΤ ΚΟΧΕΝ ΤΟΛΕΔΟ		
ΘΕΣΗ	ΚΥΚΛΑΔΩΝ 5, 11361 - ΑΘΗΝΑ (Ο.Τ. 85029)		
ΕΡΓΟ	ΔΙΑΧΩΡΙΣΜΟΣ ΟΡΙΖΟΝΤΙΩΝ ΙΔΙΟΚΤΗΣΙΩΝ ΙΣΟΓΕΙΟΥ ΟΡΟΦΟΥ ΔΙΩΡΟΦΗΣ ΚΑΤΟΙΚΙΑΣ		
ΜΕΛΕΤΗΤΗΣ	ΣΑΒΒΑΣ ΑΣΛΑΝΙΔΗΣ		
ΘΕΜΑ ΣΧΕΔΙΟΥ: 			